


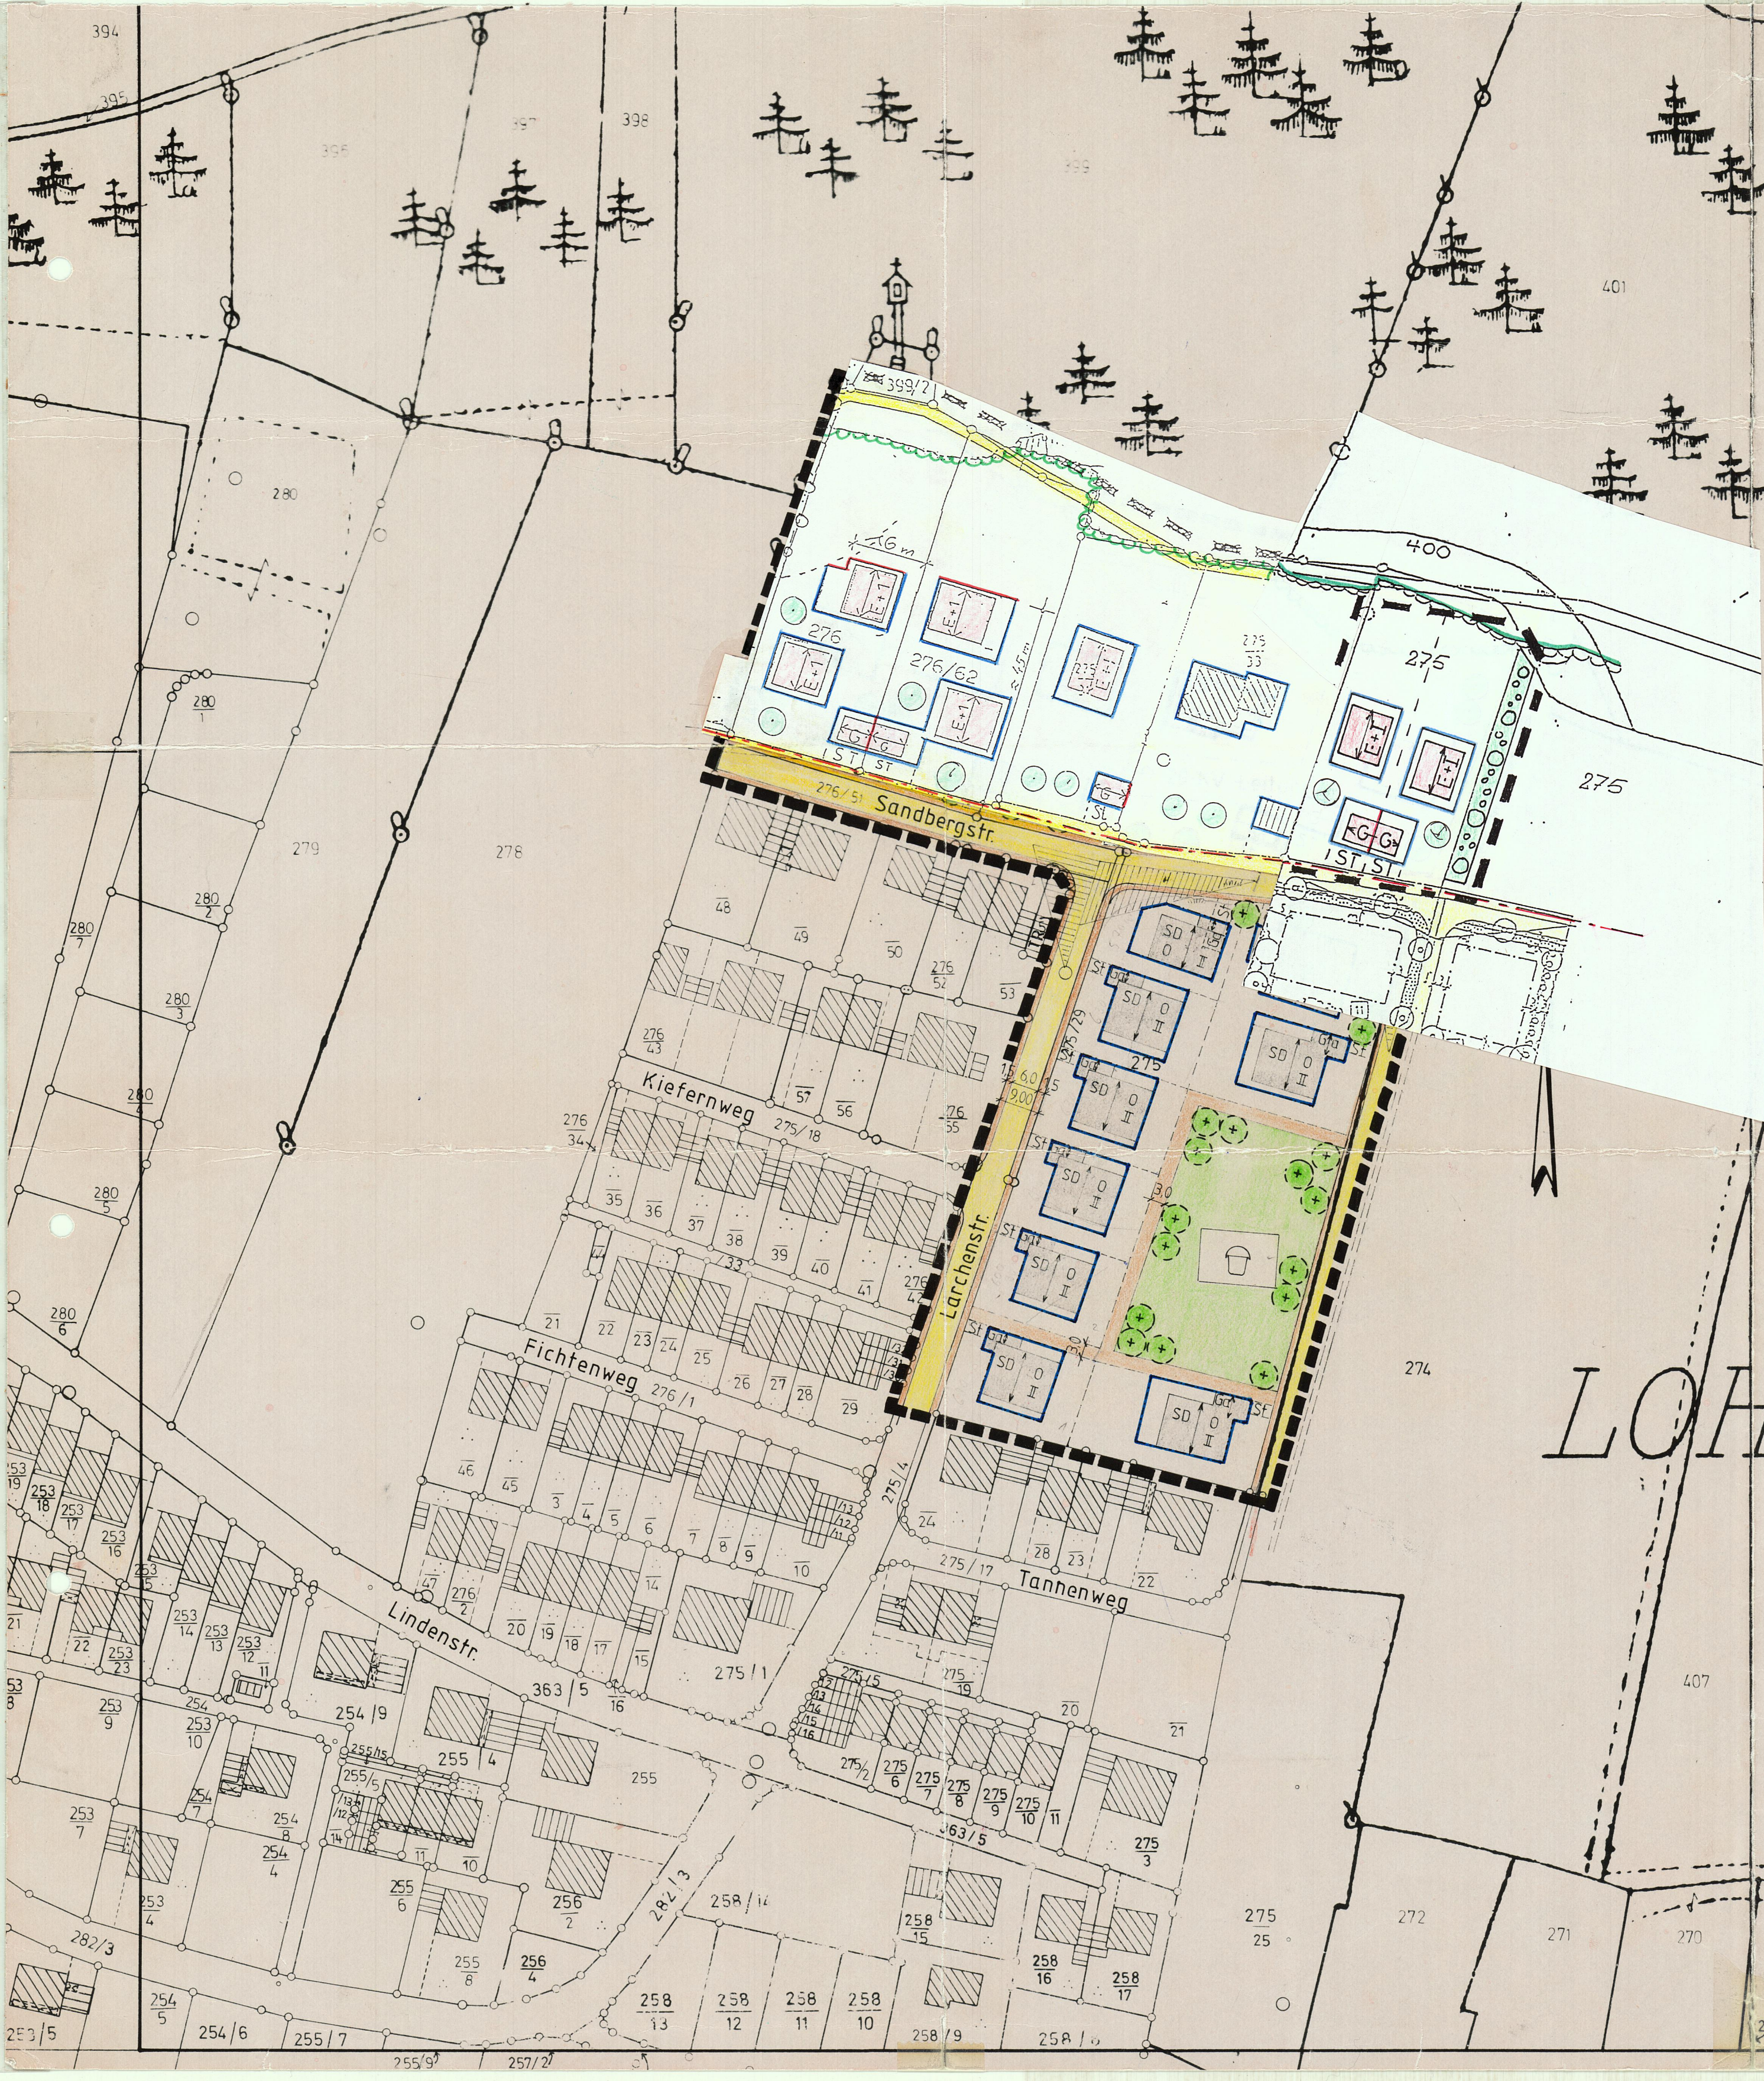

4. Änderung des Bebauungsplanes Nr. 4 (im Bereich östlich der Lärchenstr.)

Die Festsetzungen des rechtskräftigen Bebauungsplanes gelten auch für diesen Änderungsplan!

gültig ab Juli 1981

Marktgemeinde Markt:

Die Nachbarn:

Nr.		Änderungen	geänd. am		Name
Vorhaben: Bebauungsplan Nr. 4 4. Änderungsplan			Beilage-Nr.:		
Vorhabensträger: Marktgem. Markt			zum vom		
Landkreis: Altötting			Plan-Nr.:		
Maßstab:			entw.		
1:1000		Lageplan	gez.	März 81	So
			geprüft		
			gepaust		
Entwurfsverfasser: INGENIEURBÜRO NAUMANN U. RAUNECKER 8263 BURGHAUSEN LANGDÖRFFERSTR. 4			Burghausen, den		
			(Unterschrift)		